


WYSZYŃSKIEGO

Twoje wyjątkowe miejsce w Zamościu



LOKAL USŁUGOWY nr 2 - 136,25 m.kw.


PARTER

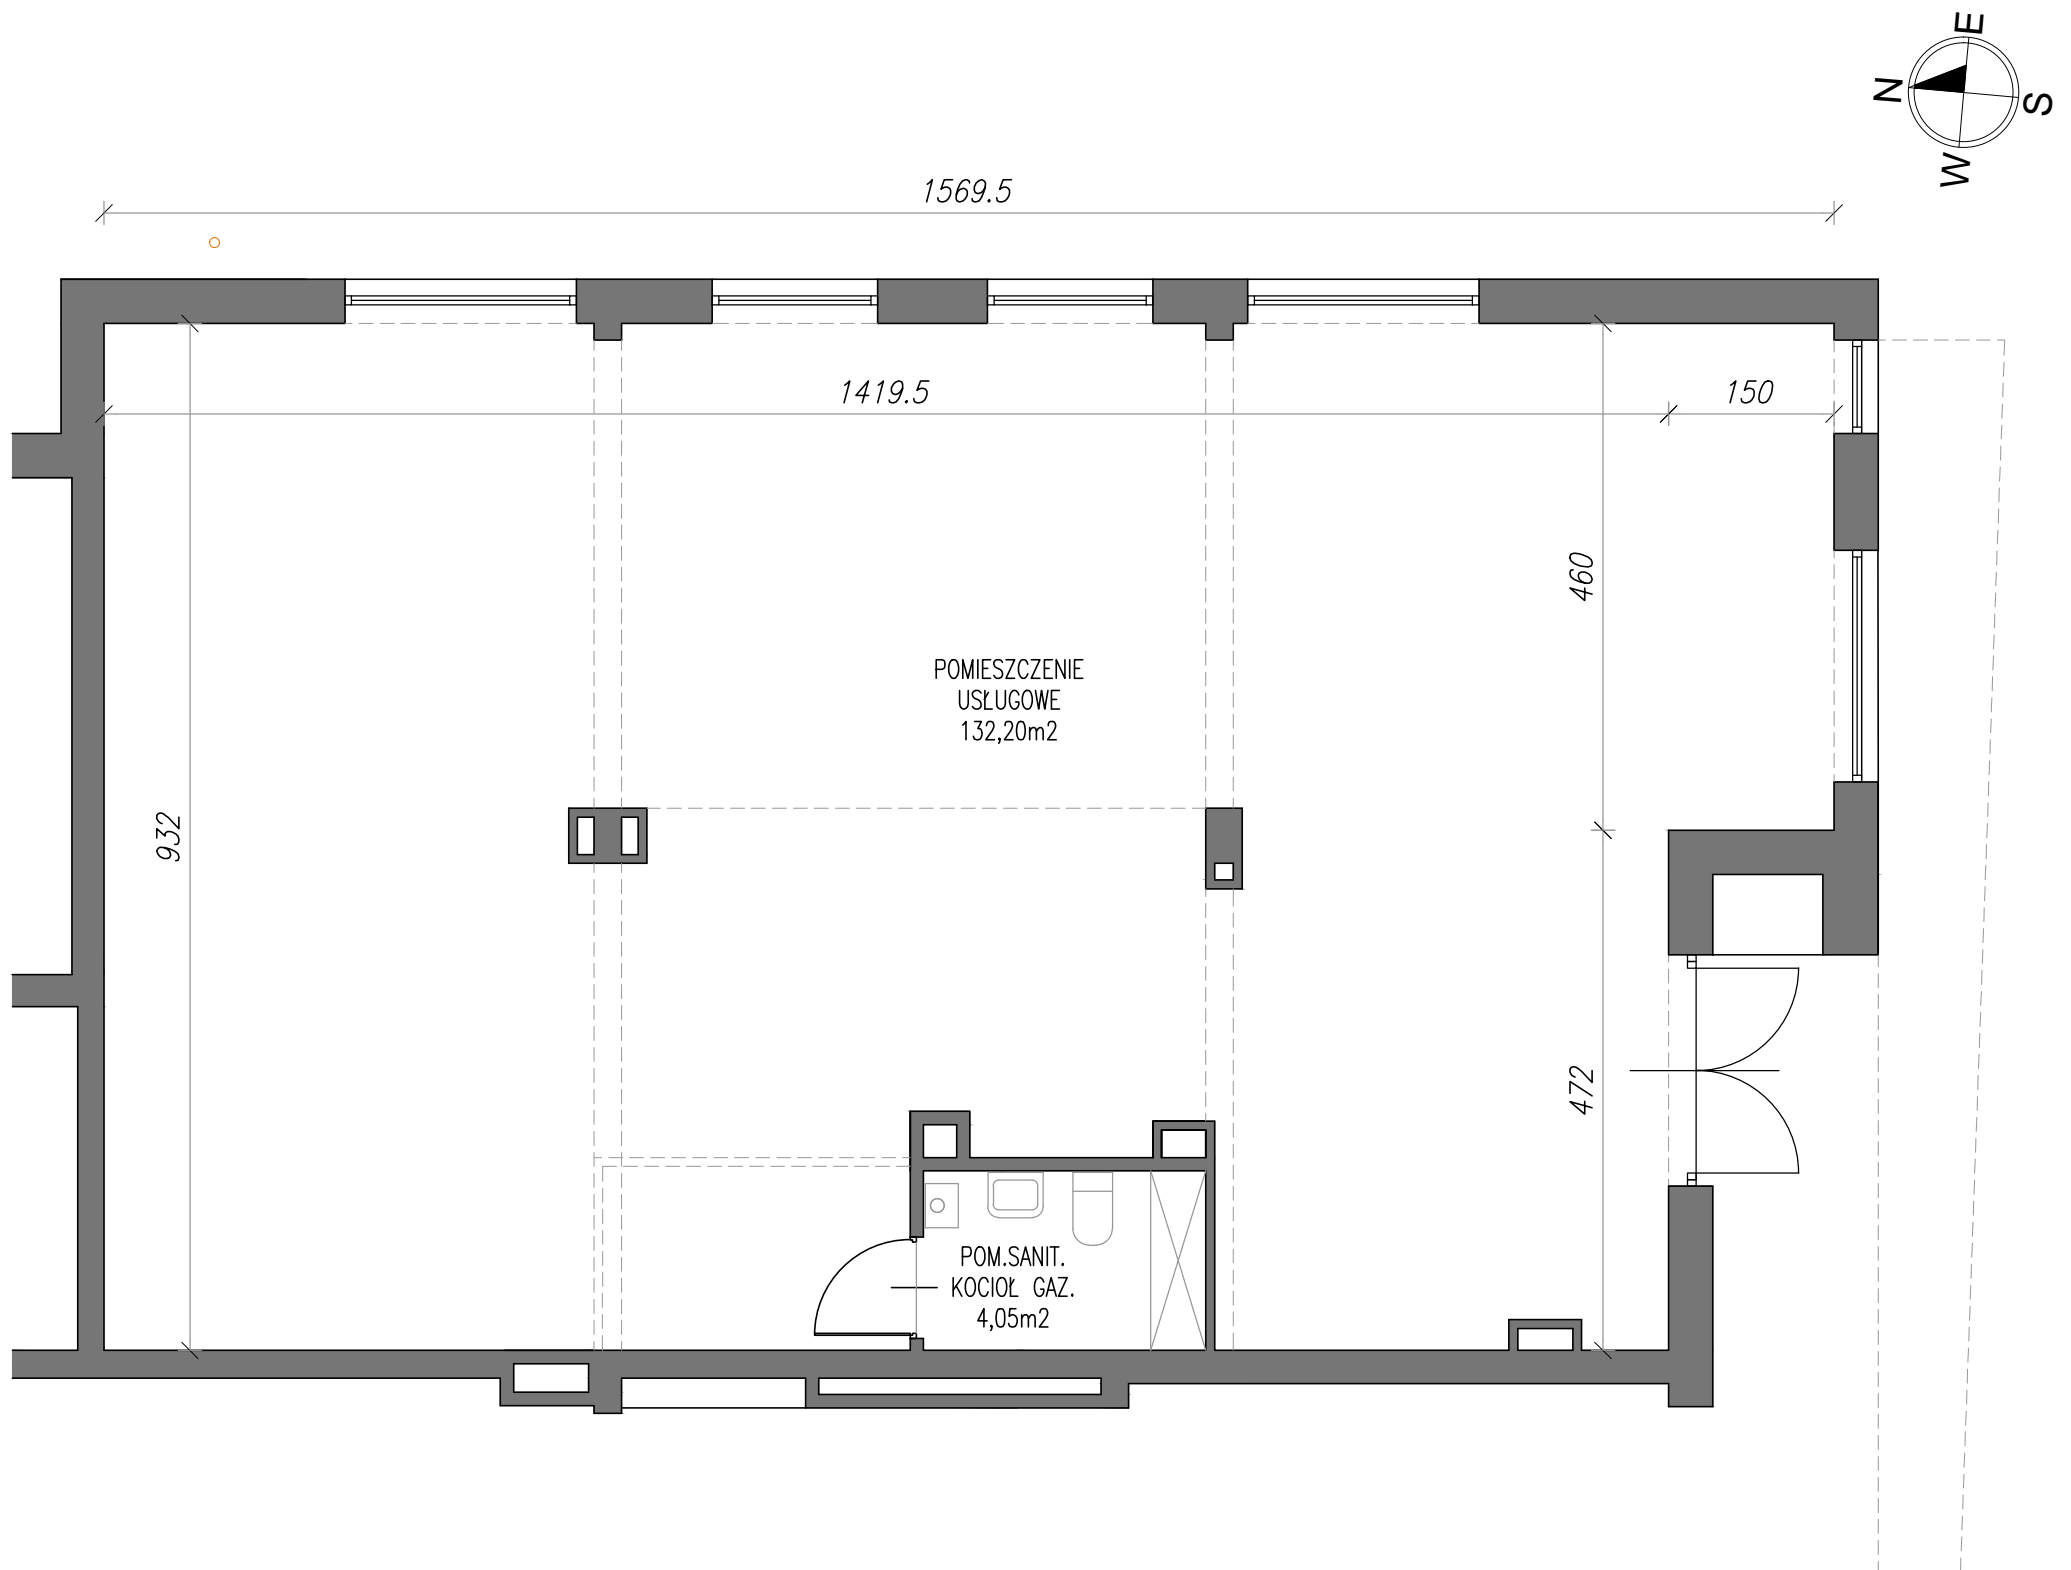

L.Usł. 2 - POWIERZCHNIE

POMIESZCZENIE USŁUGOWE	132,20 m ²
POM. SANIT. (kocioł gaz.)	4,05 m ²
RAZEM	136,25 m ²

RZUT KONDYGNACJI - PARTER

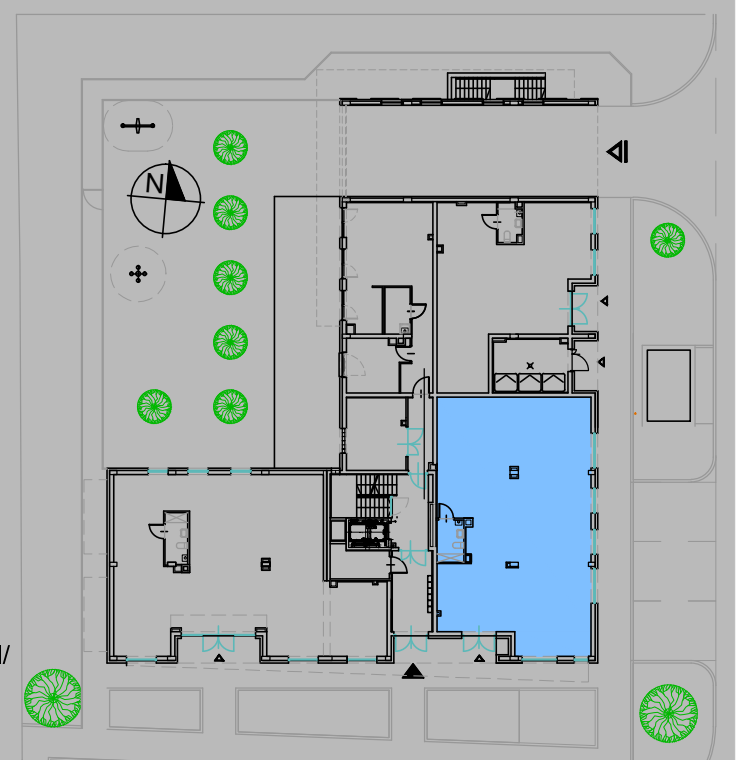

Adres: ul. Lipska 61/42 22-400 Zamość
Telefon: 500-793-501
E-mail: malgorzata.fik@prbud.eu
Strona www: <https://prbud-development.pl/>