


WYSZYŃSKIEGO

Twoje wyjątkowe miejsce w Zamościu



LOKAL USŁUGOWY nr 3 - 78,51 m.kw.


PARTER

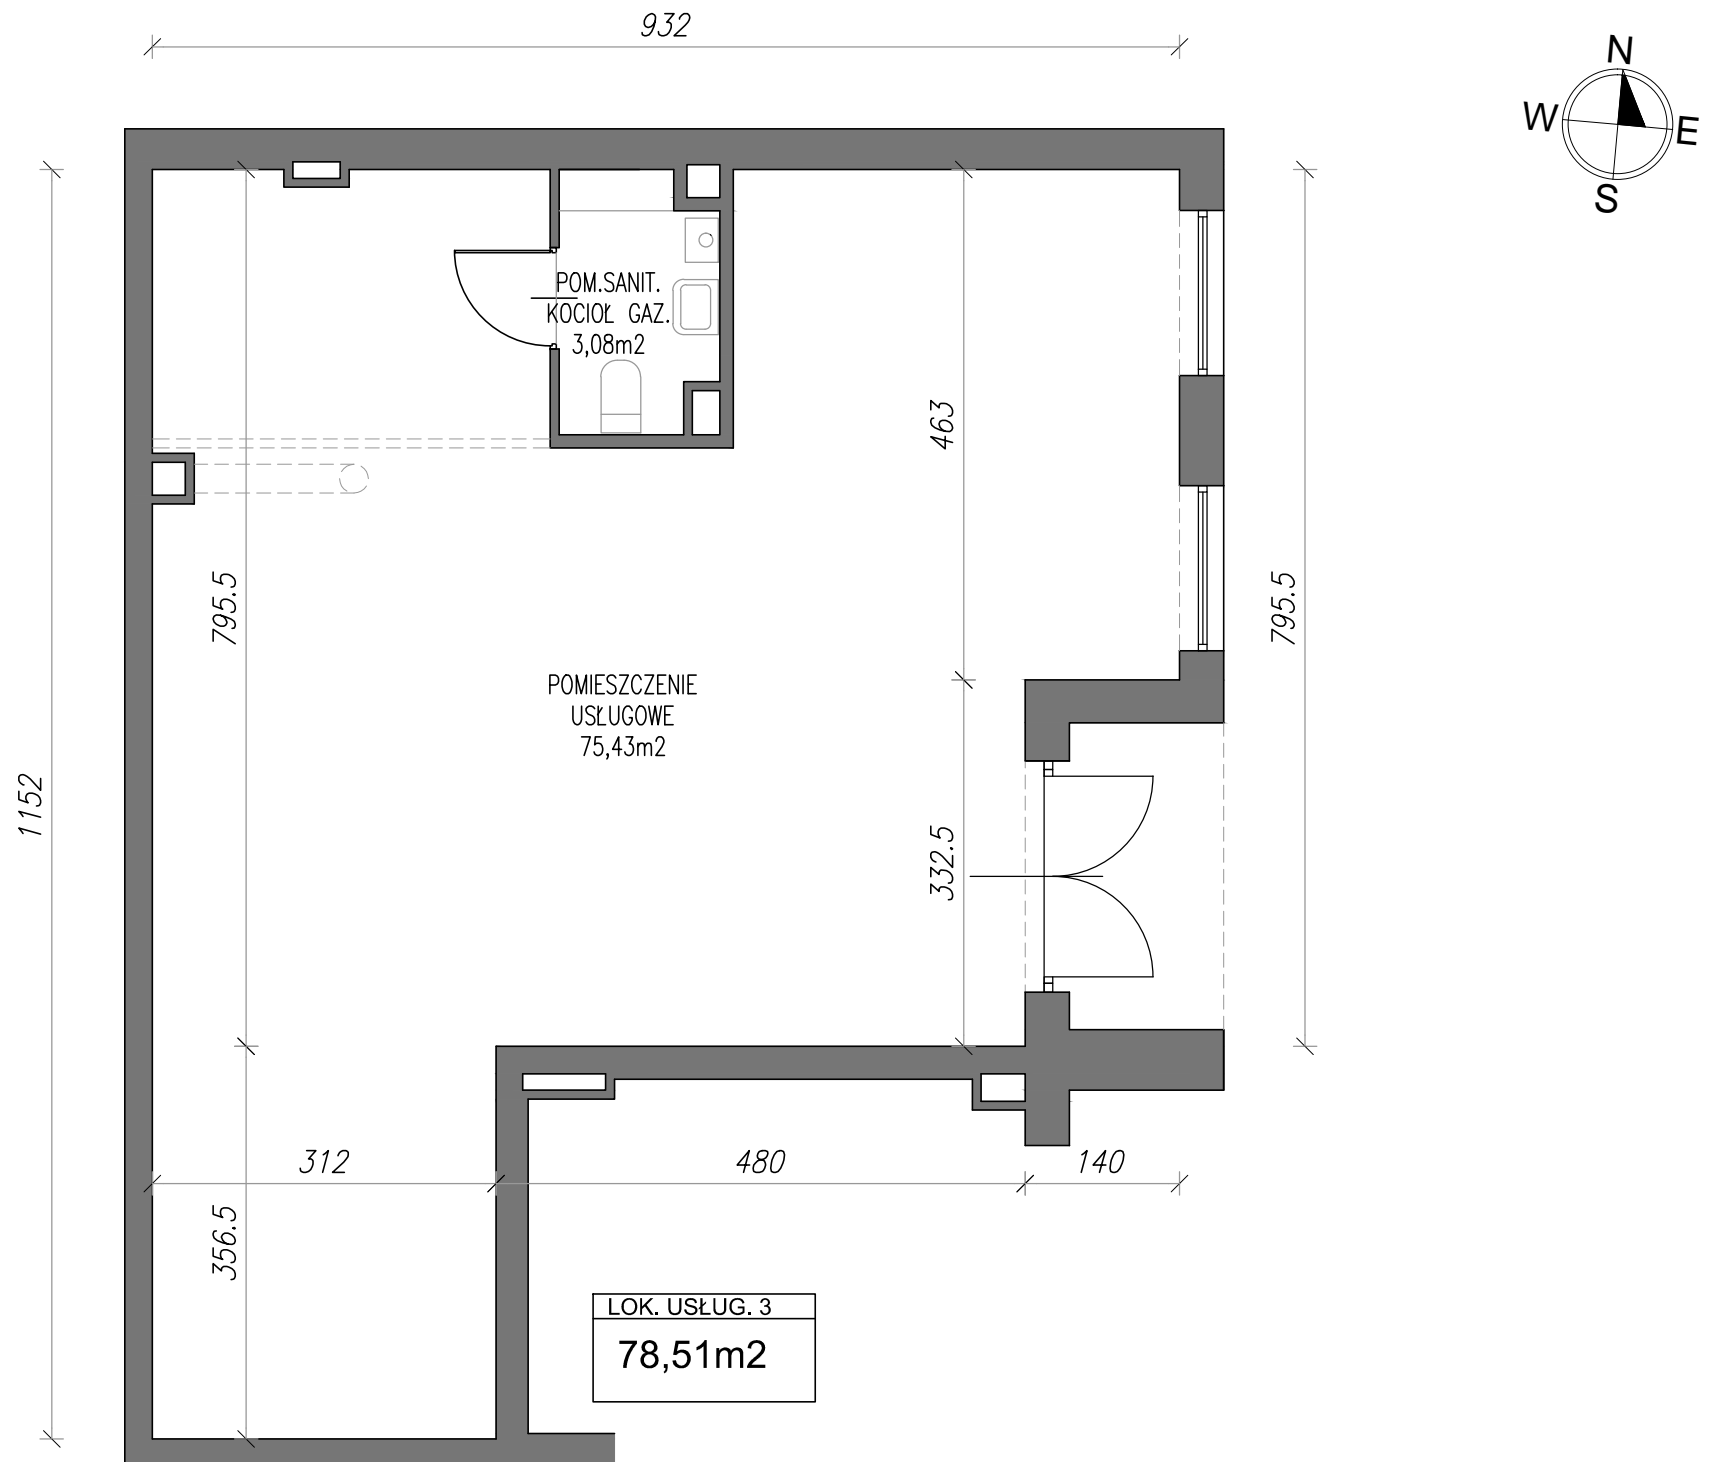

L.Usł.3 - POWIERZCHNIE

POMIESZCZENIE USŁUGOWE	75,43 m ²
POM. SANIT. (kocioł gaz.)	3,08 m ²
RAZEM	78,51 m ²

RZUT KONDYGNACJI - PARTER

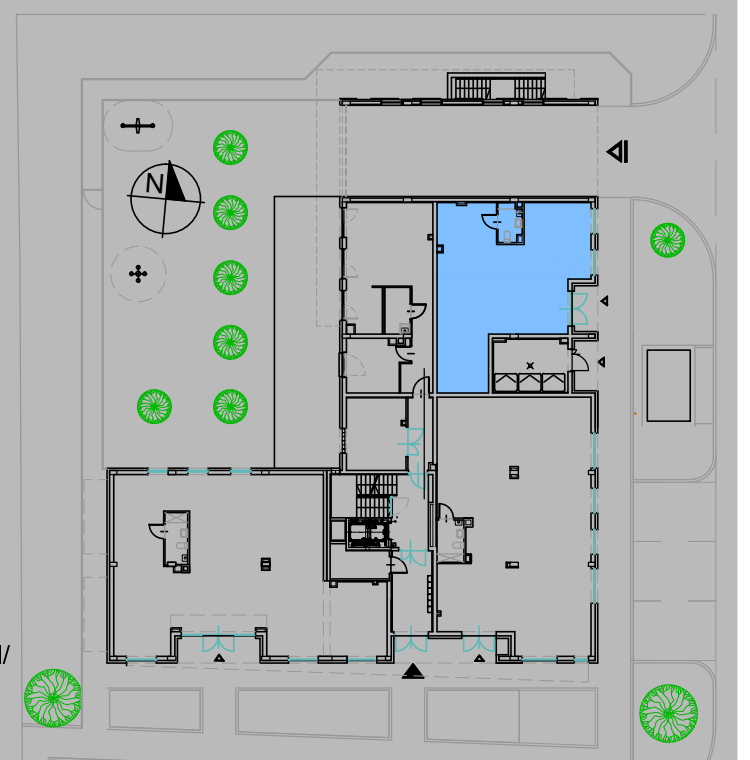

Adres: ul. Lipska 61/42 22-400 Zamość
Telefon: 500-793-501
E-mail: malgorzata.fik@prbud.eu
Strona www: <https://prbud-development.pl/>