



# WYSZYŃSKIEGO

Twoje wyjątkowe miejsce w Zamościu



RZUT MIESZKANIA M1 - 56,35 m.kw.


PARTER

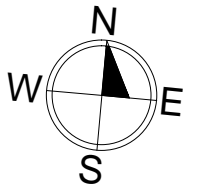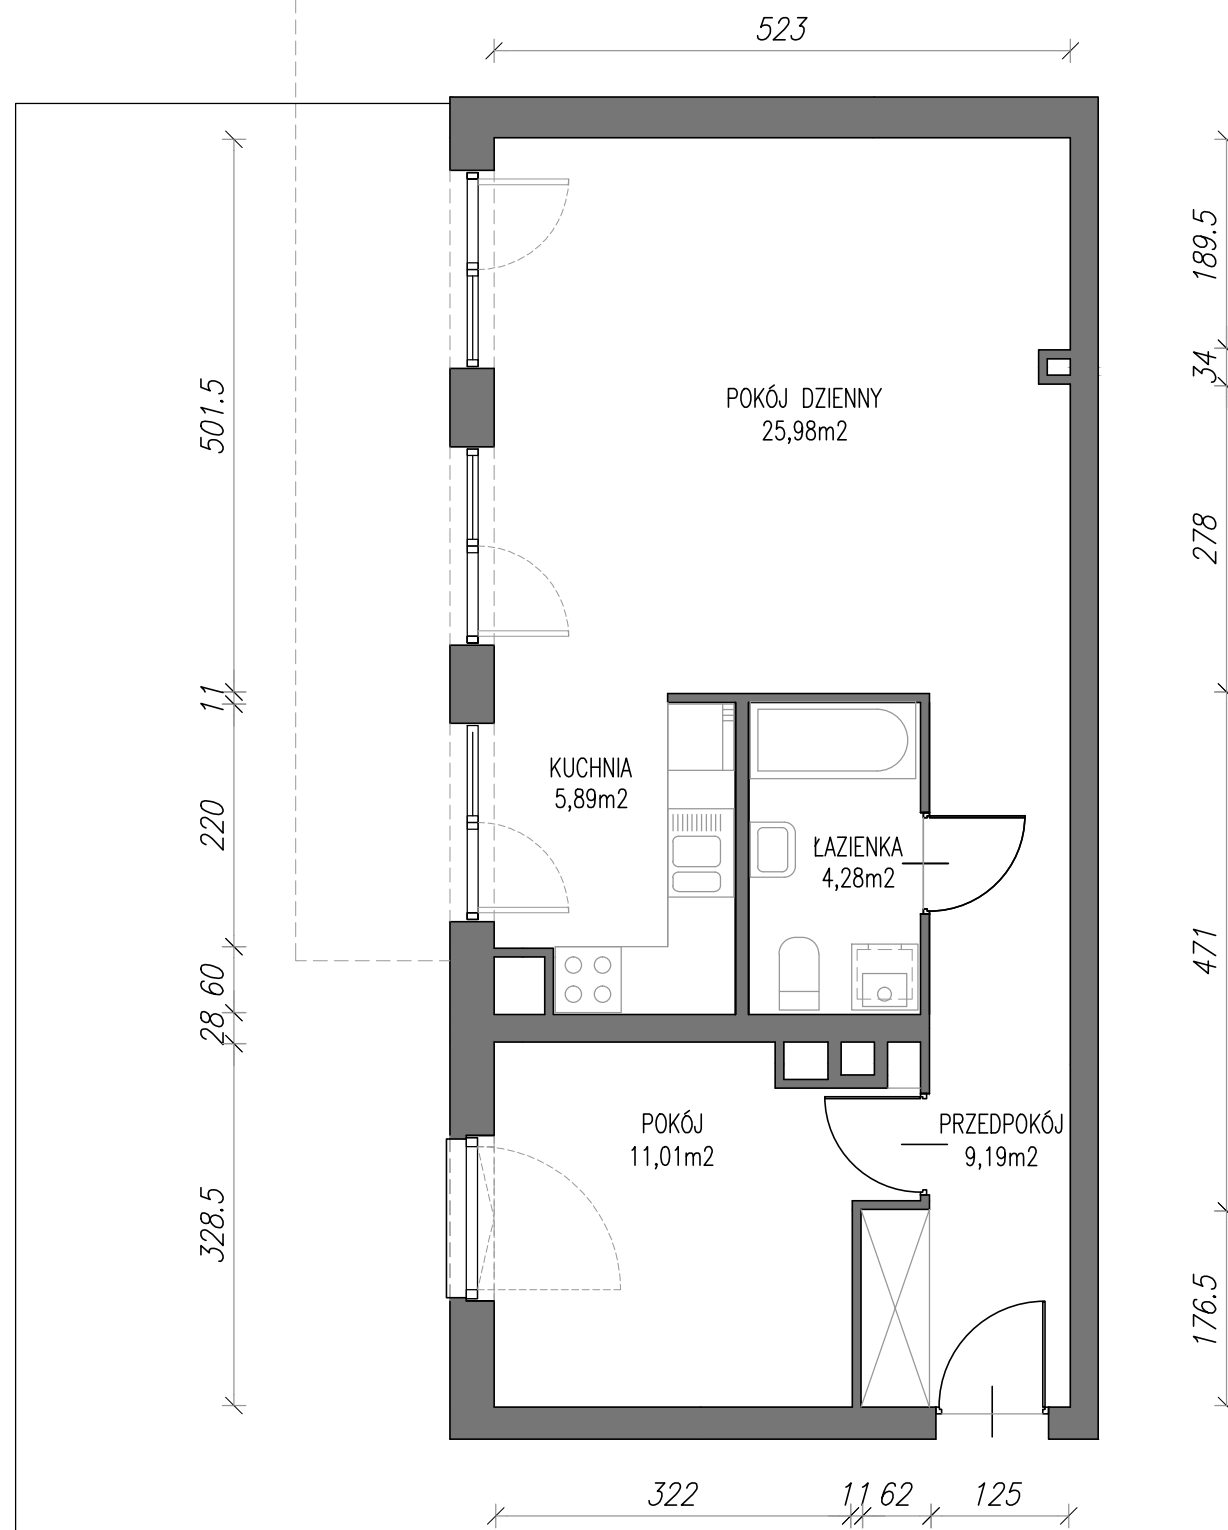

M1 - POWIERZCHNIE

RZUT KONDYGNACJI - PARTER

PRZEDPOKÓJ	9,19 m <sup>2</sup>
POKÓJ DZIENNY	25,98 m <sup>2</sup>
KUCHNIA	5,89 m <sup>2</sup>
ŁAZIENKA	4,28 m <sup>2</sup>
POKÓJ	11,01 m <sup>2</sup>
RAZEM	56,35 m <sup>2</sup>

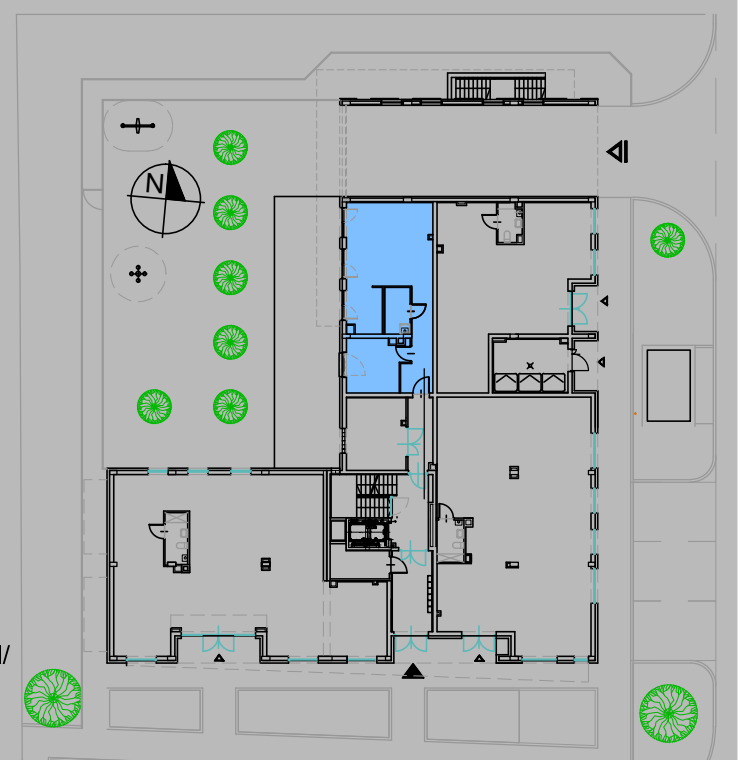

Adres: ul. Lipska 61/42 22-400 Zamość  
Telefon: 500-793-501  
E-mail: malgorzata.fik@prbud.eu  
Strona www: <https://prbud-development.pl/>