


WYSZYŃSKIEGO

Twoje wyjątkowe miejsce w Zamościu



RZUT MIESZKANIA M4 - 53,49 m.kw.


1 PIĘTRO

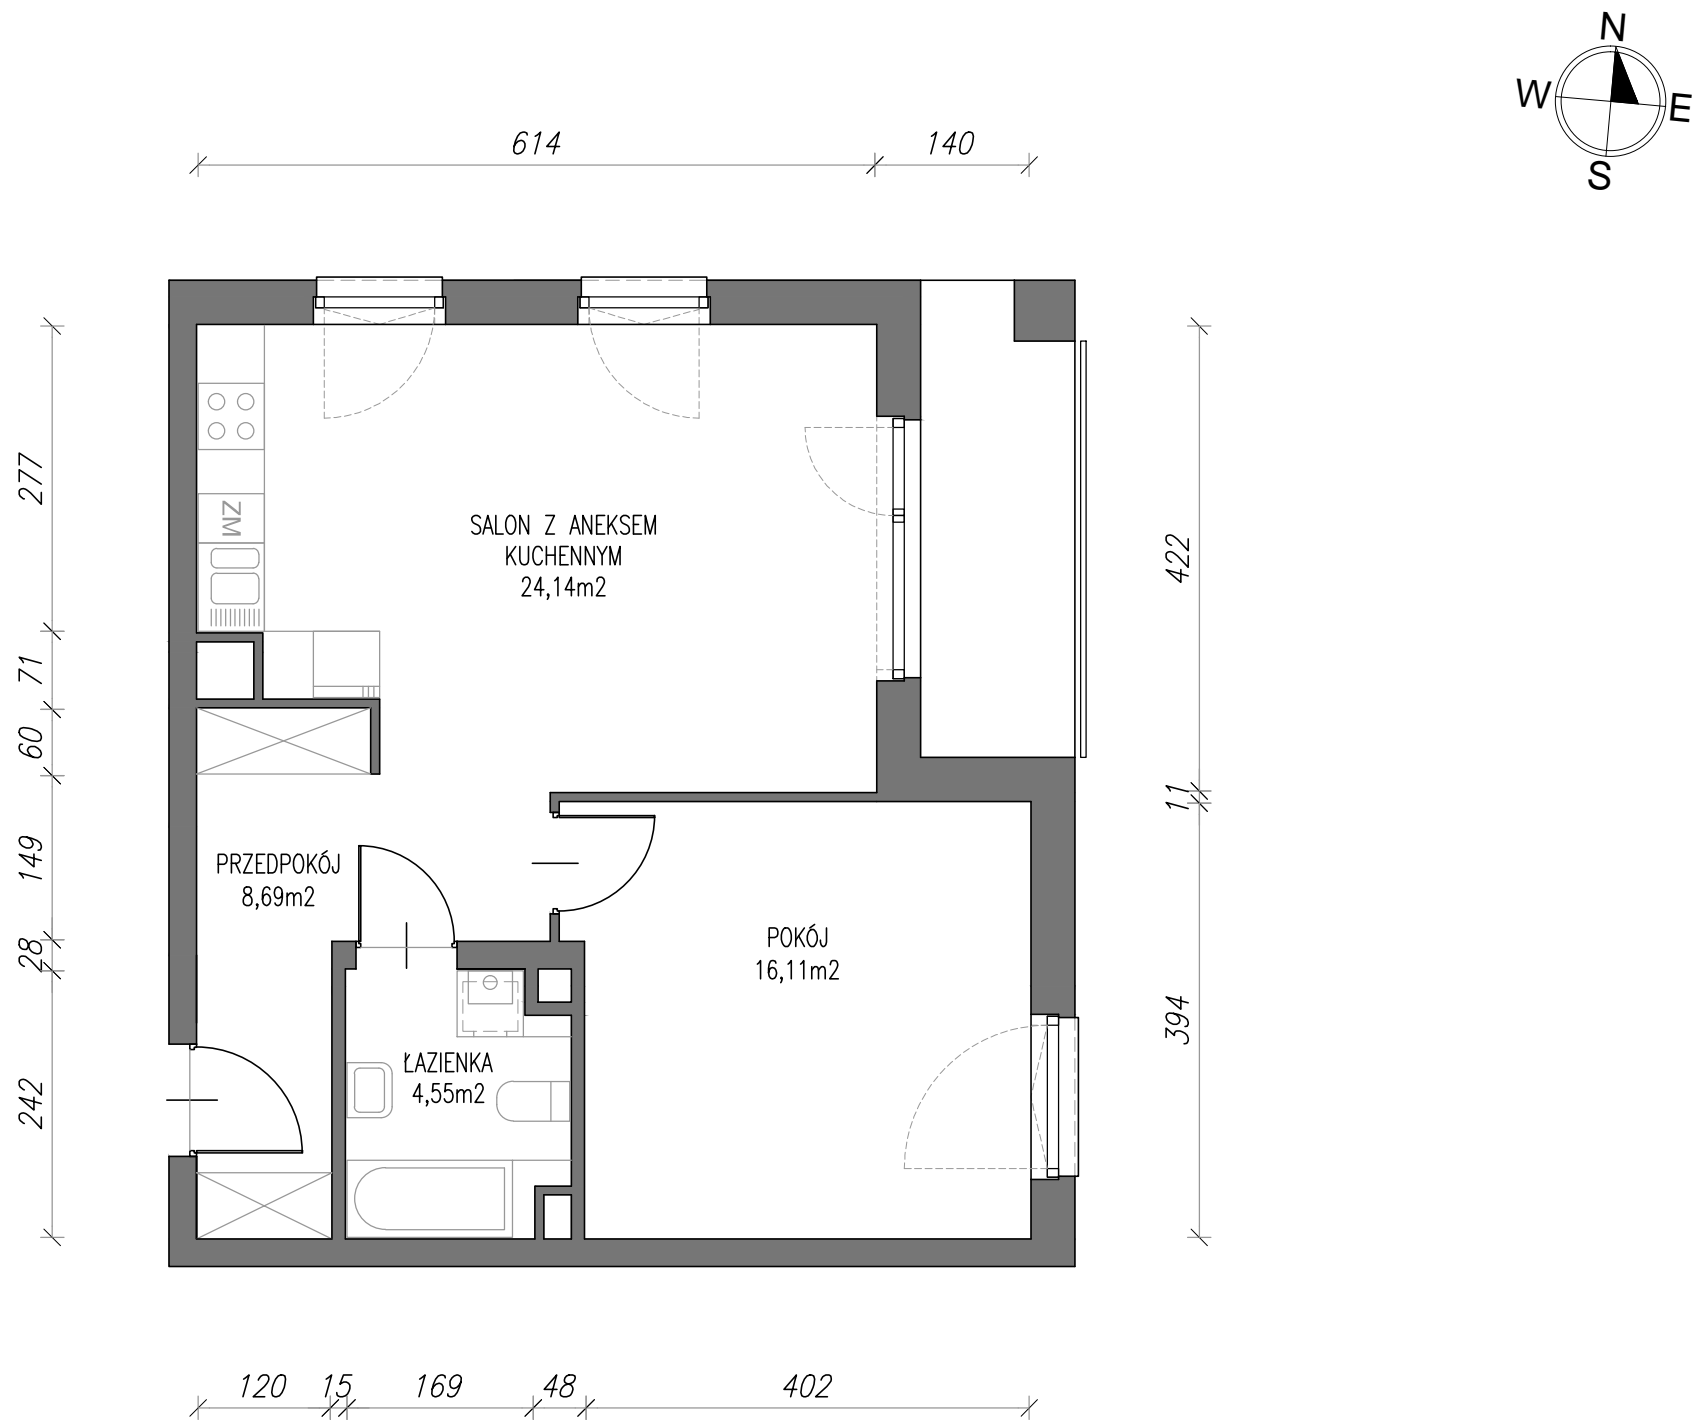

M4 - POWIERZCHNIE

RZUT KONDYGNACJI - 1 PIĘTRO

PRZEDPOKÓJ	8,69 m ²
SALON Z ANEKSEM KUCHENNYM	24,14 m ²
POKÓJ	16,11 m ²
ŁAZIENKA	4,55 m ²
RAZEM	53,49 m ²

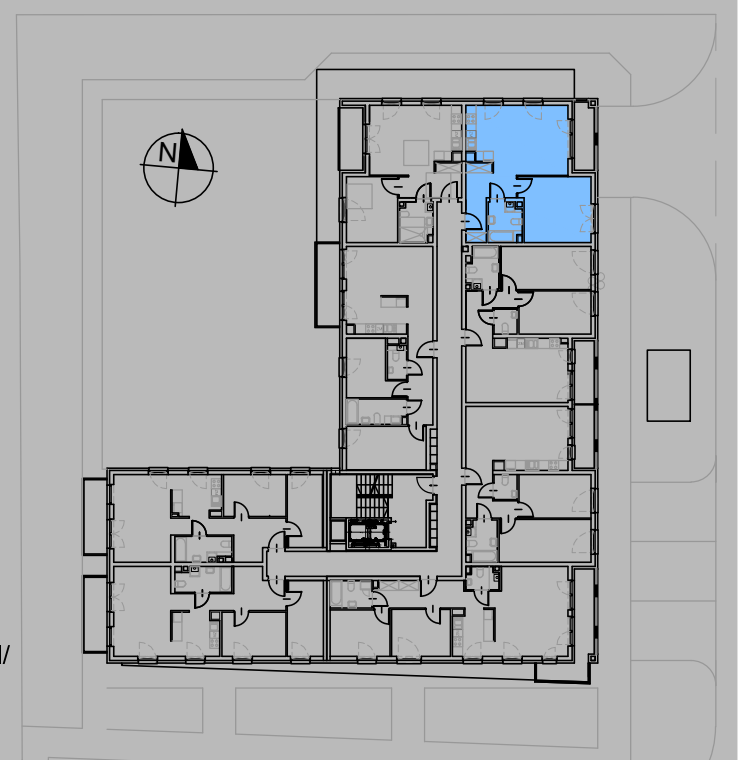

Adres: ul. Lipska 61/42 22-400 Zamość
Telefon: 500-793-501
E-mail: malgorzata.fik@prbud.eu
Strona www: <https://prbud-development.pl/>