


WYSZYŃSKIEGO

Twoje wyjątkowe miejsce w Zamościu



RZUT MIESZKANIA M10 - 64,48 m.kw.


2 PIĘTRO

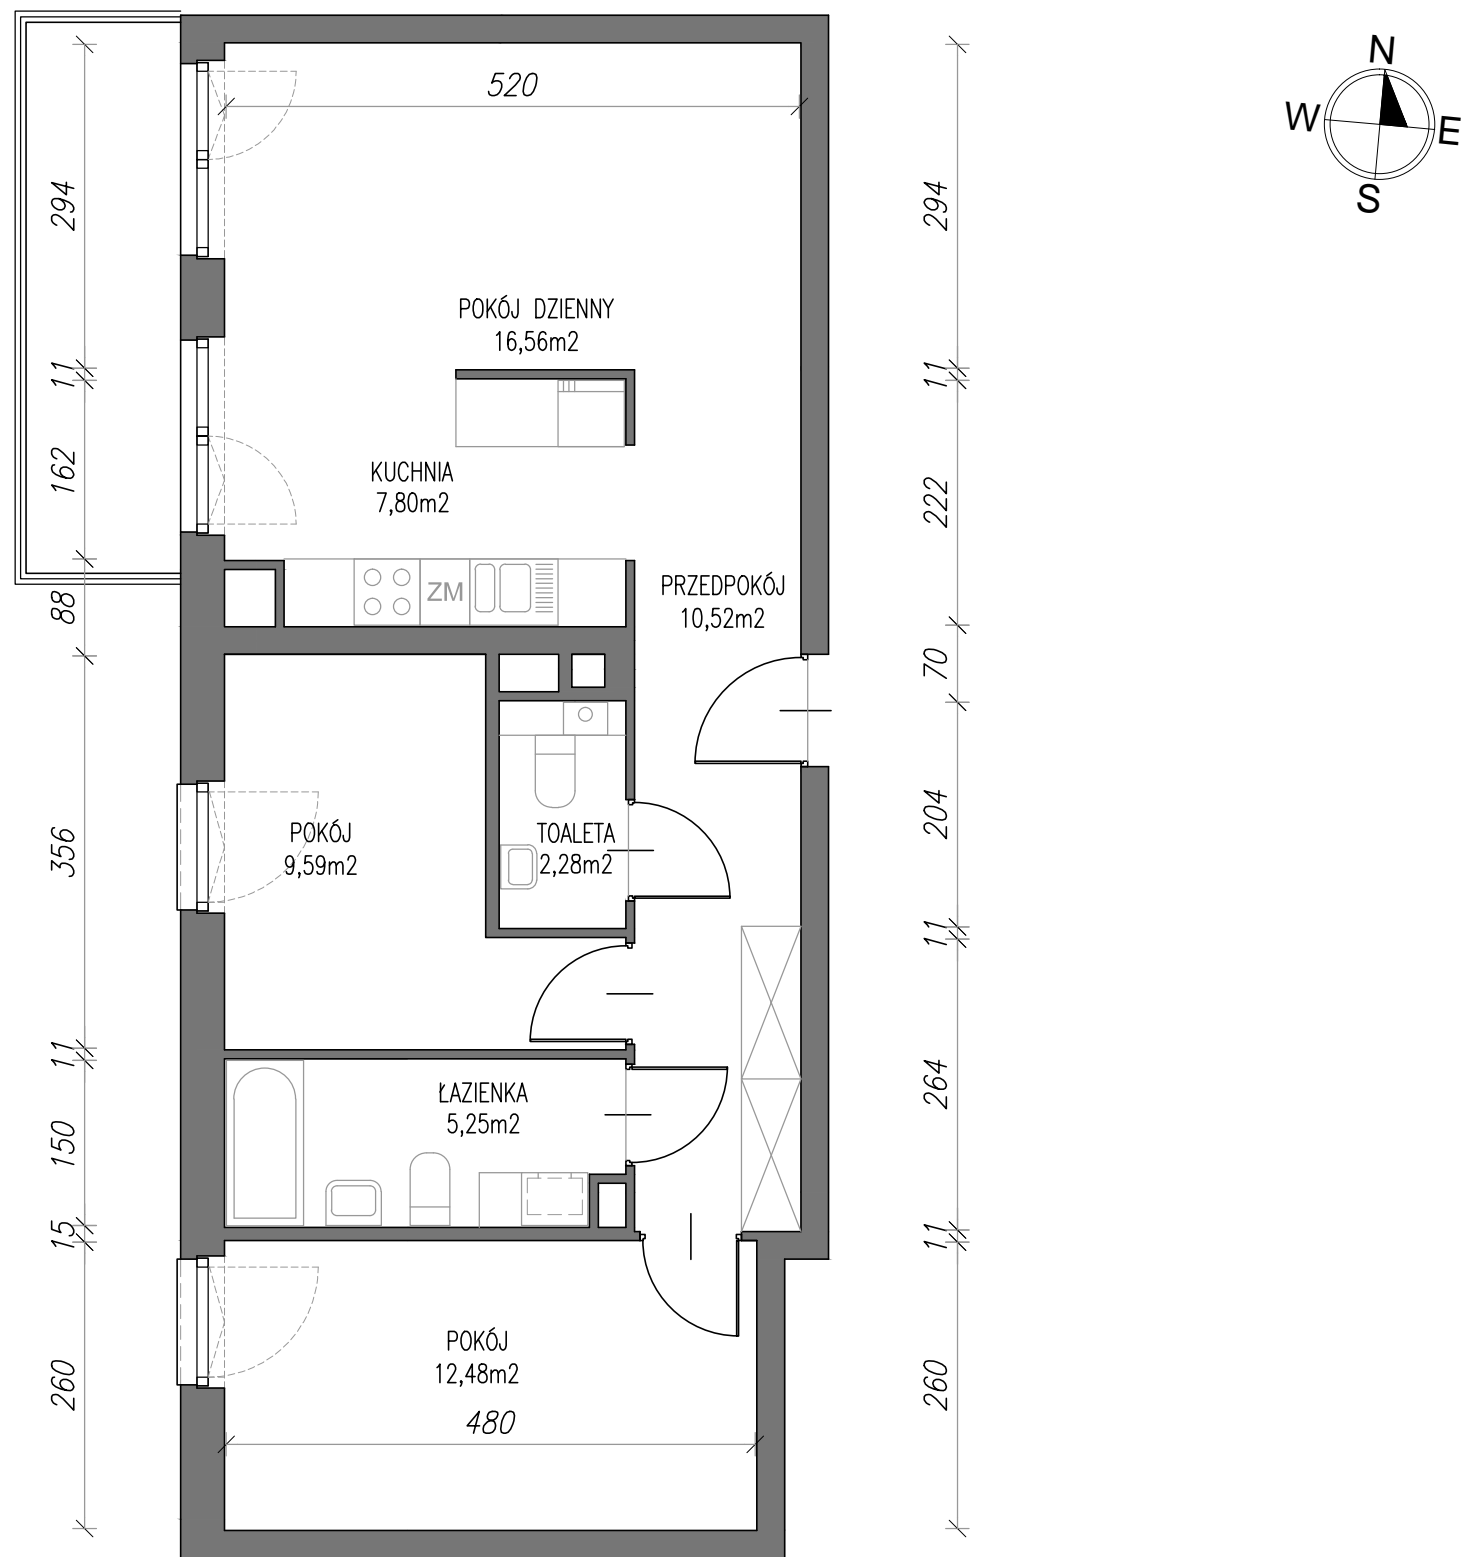

M10 - POWIERZCHNIE

PRZEDPOKÓJ	10,52 m ²
POKÓJ DZIENNY	16,56 m ²
KUCHNIA	7,80 m ²
POKÓJ	9,59 m ²
TOALETA	2,28 m ²
ŁAZIENKA	5,25 m ²
POKÓJ	12,48 m ²
RAZEM	64,48 m ²

RZUT KONDYGNACJI - 2 PIĘTRO

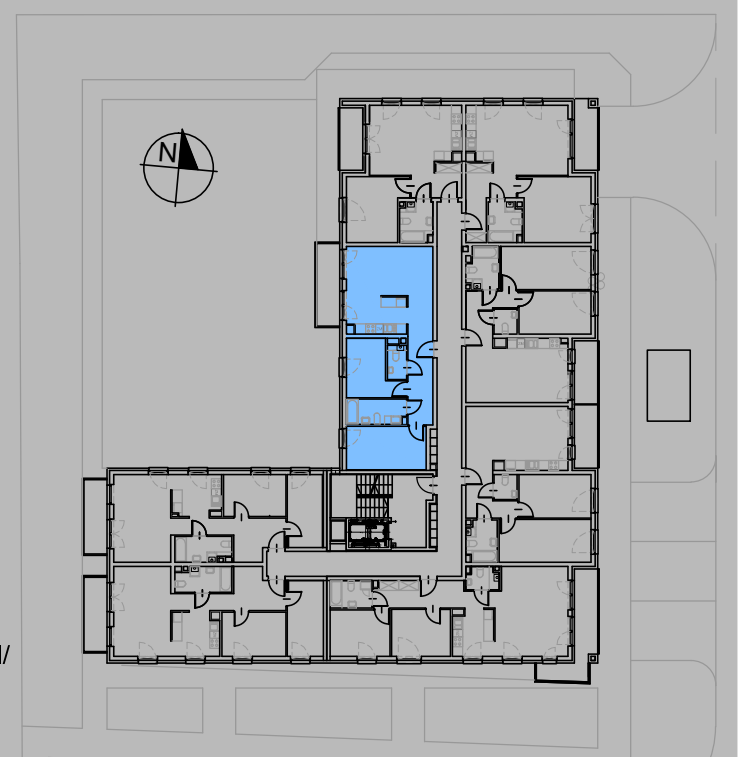

Adres: ul. Lipska 61/42 22-400 Zamość
Telefon: 500-793-501
E-mail: malgorzata.fik@prbud.eu
Strona www: <https://prbud-development.pl/>