


WYSZYŃSKIEGO

Twoje wyjątkowe miejsce w Zamościu



RZUT MIESZKANIA M13 - 60,62 m.kw.


2 PIĘTRO

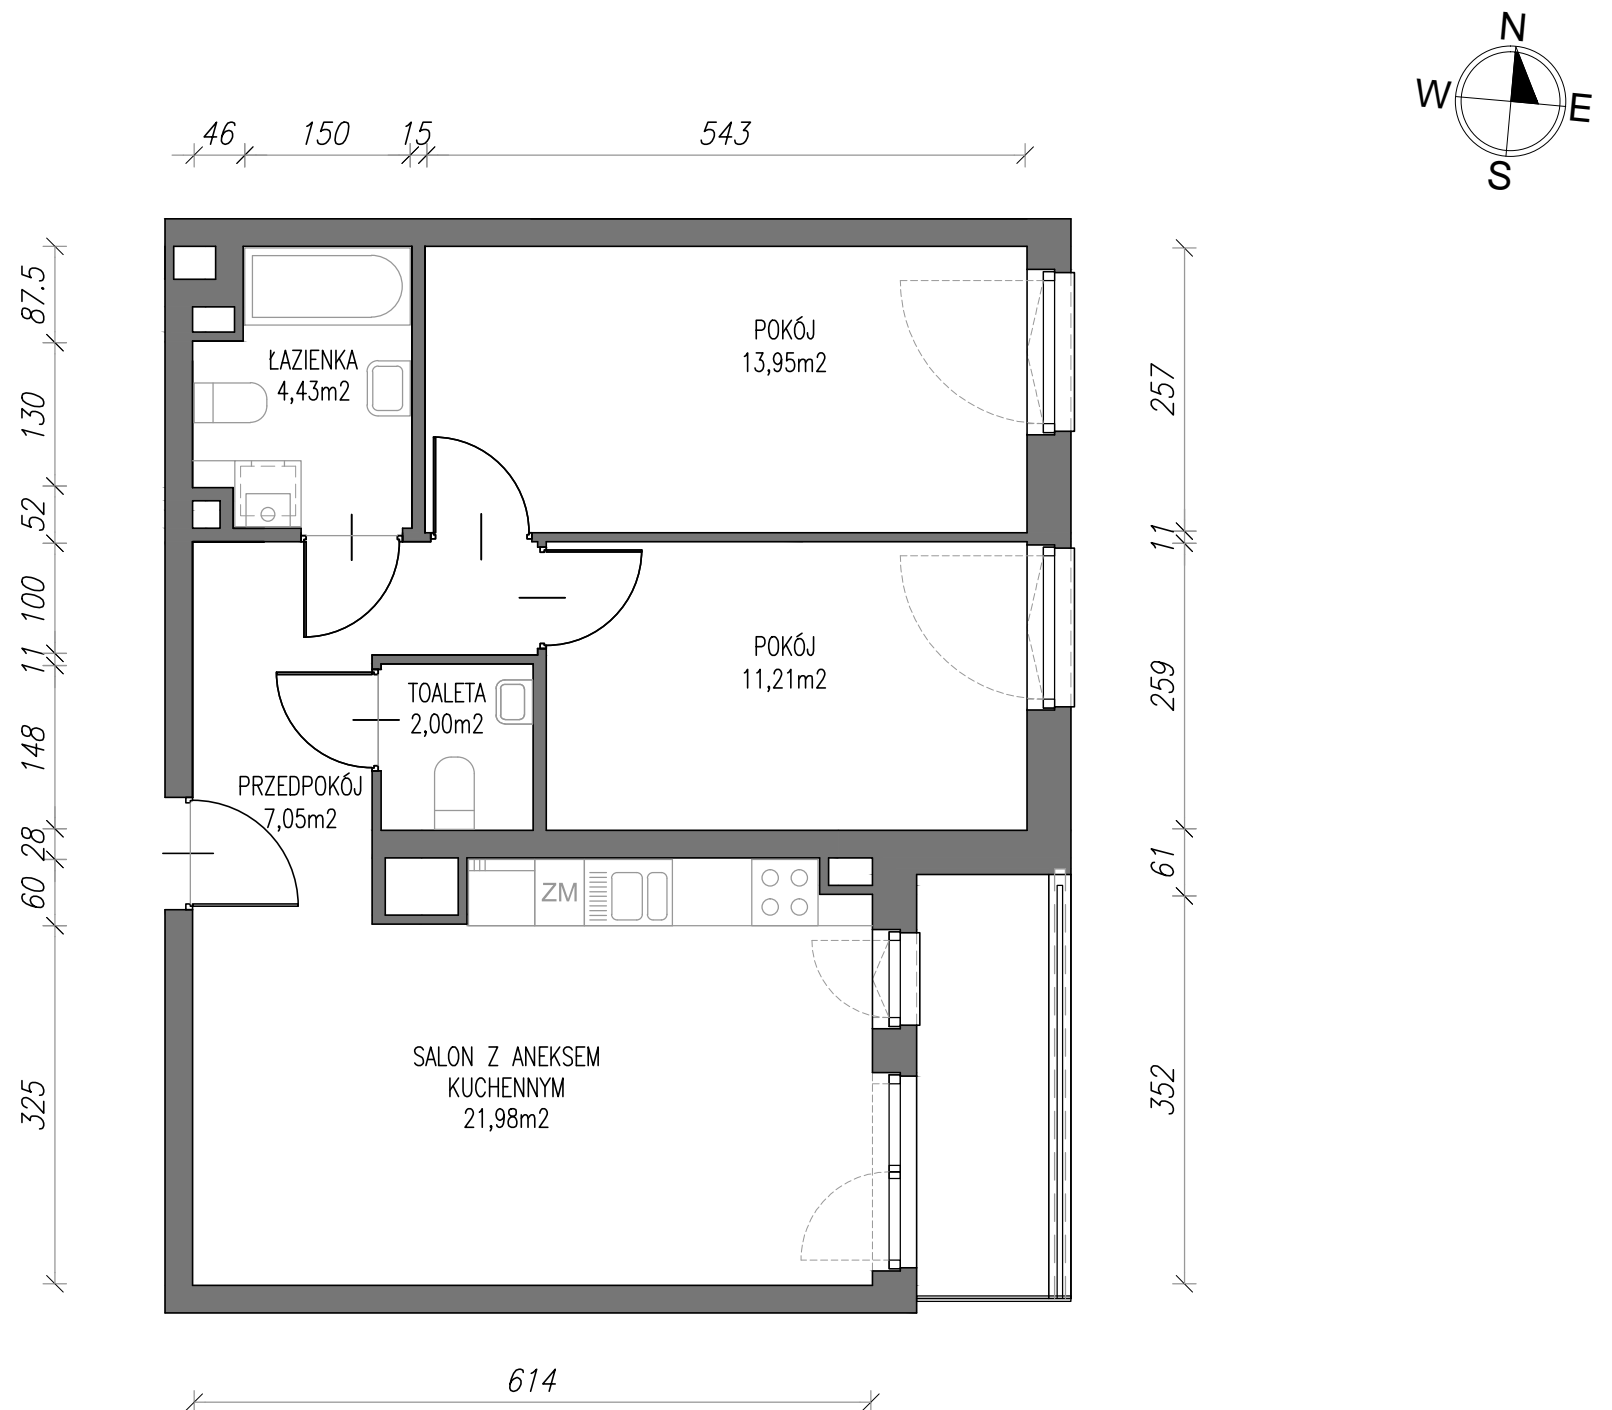

M13 - POWIERZCHNIE

PRZEDPOKÓJ	7,05 m ²
SALON Z ANEKSEM KUCHENNYM	21,98 m ²
TOALETA	2,00 m ²
POKÓJ	11,21 m ²
POKÓJ	13,95 m ²
ŁAZIENKA	4,43 m ²
RAZEM	60,62 m ²

RZUT KONDYGNACJI - 2 PIĘTRO

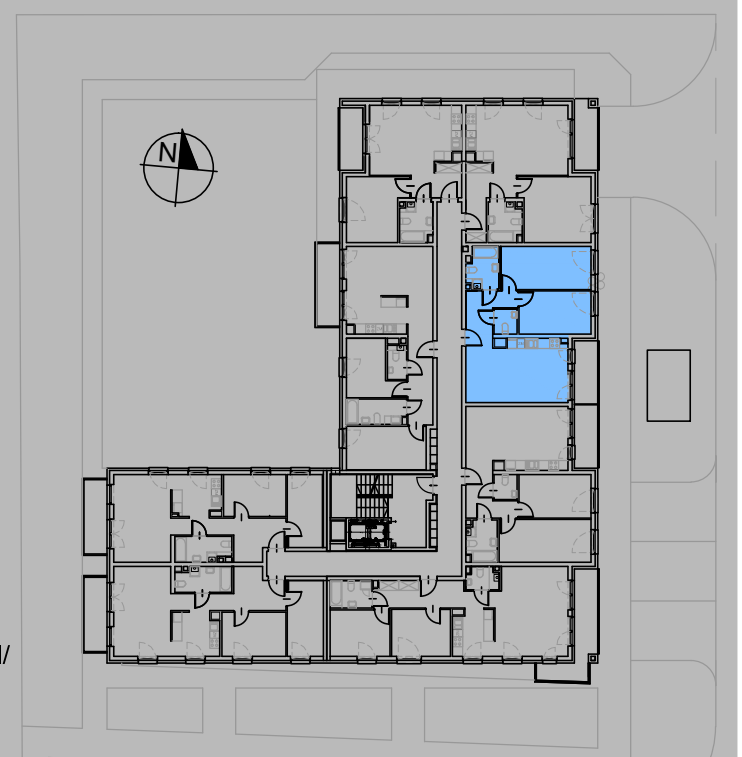

Adres: ul. Lipska 61/42 22-400 Zamość
Telefon: 500-793-501
E-mail: malgorzata.fik@prbud.eu
Strona www: <https://prbud-development.pl/>