


WYSZYŃSKIEGO

Twoje wyjątkowe miejsce w Zamościu



RZUT MIESZKANIA M14 - 60,97 m.kw.


2 PIĘTRO

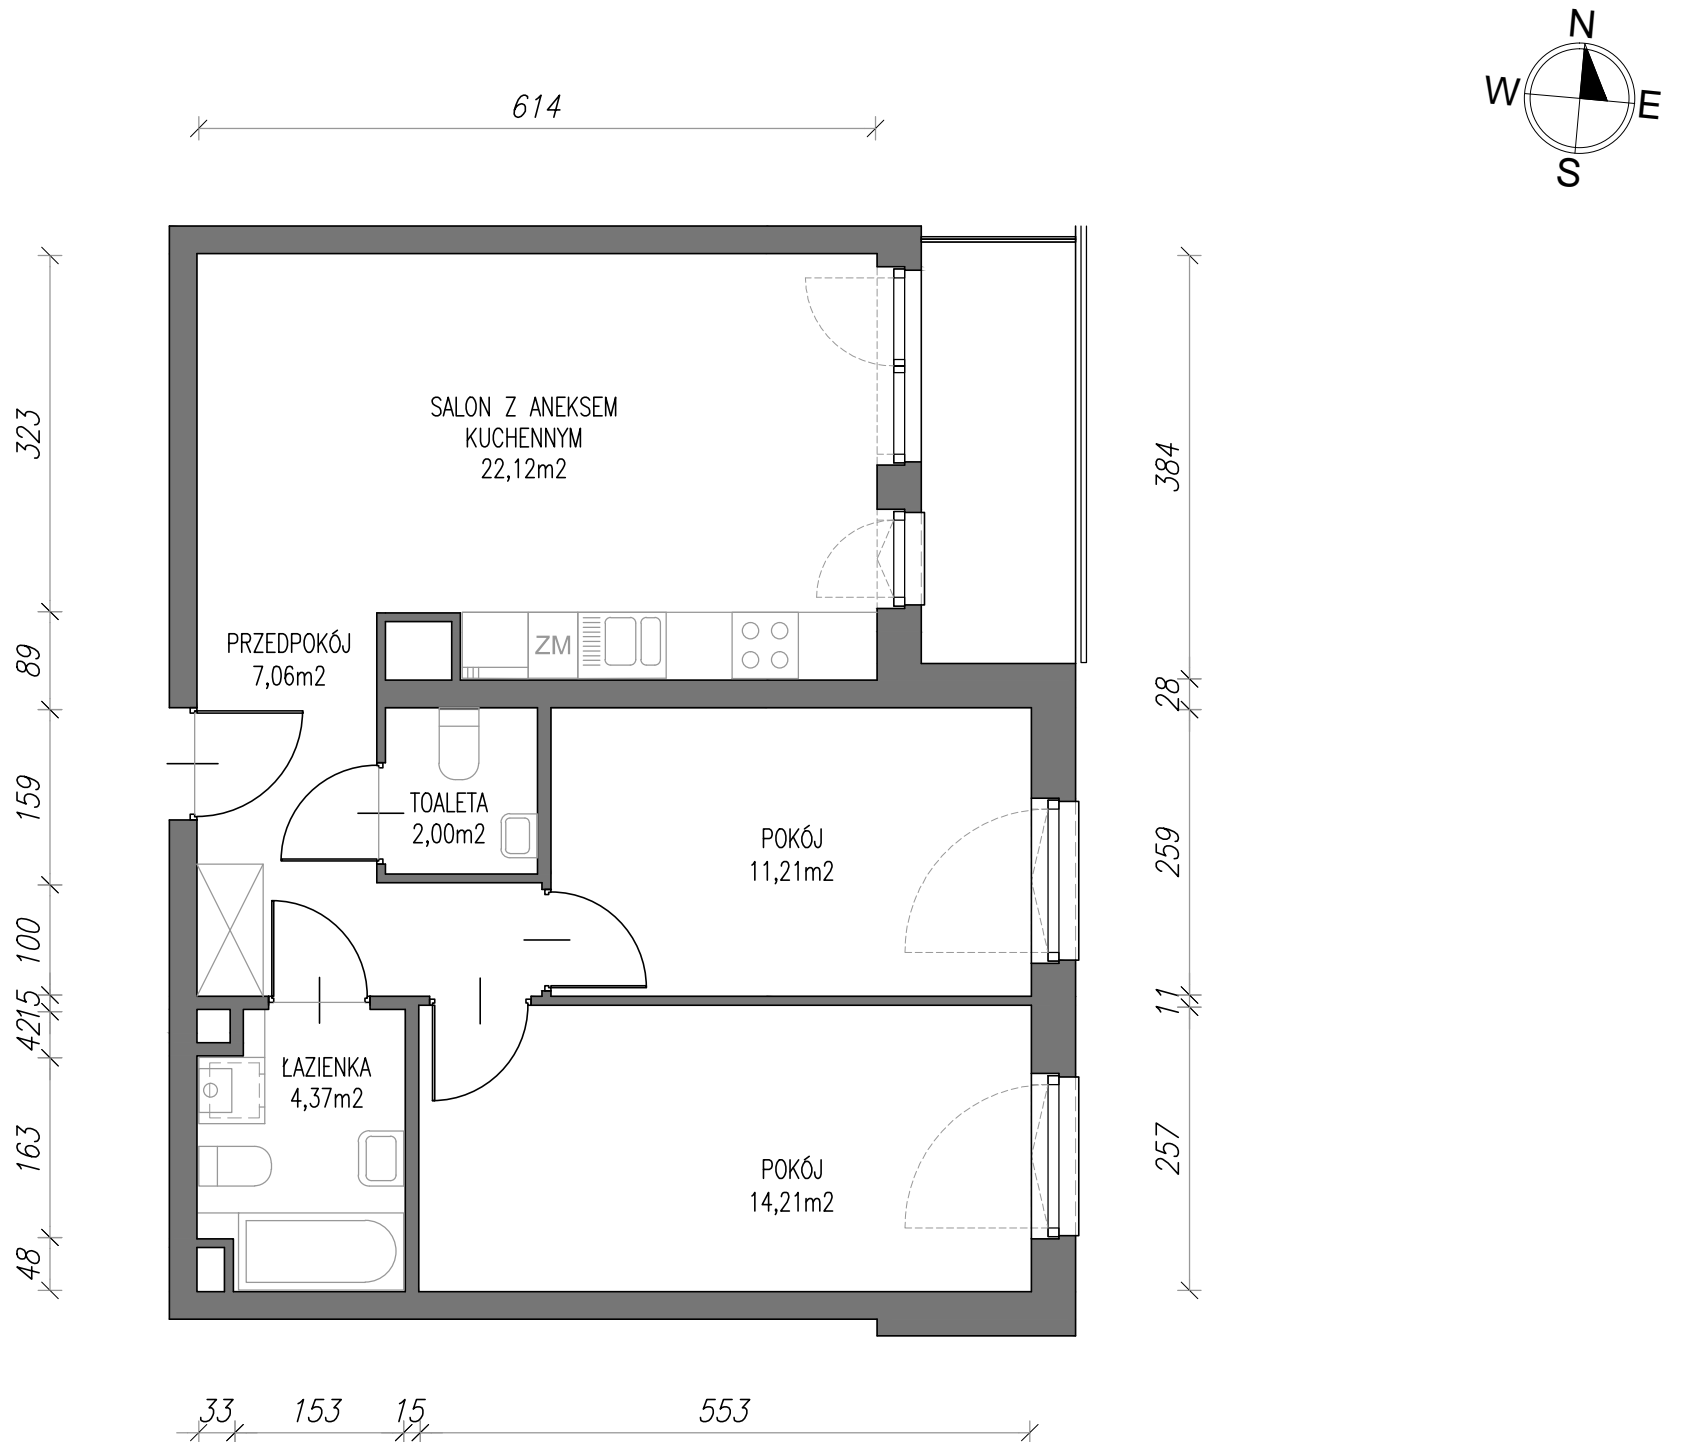

M14 - POWIERZCHNIE

SALON Z ANEKSEM KUCHENNYM	22,12 m ²
PRZEDPOKÓJ	7,06 m ²
TOALETA	2,00 m ²
POKÓJ	11,21 m ²
POKÓJ	14,21 m ²
ŁAZIENKA	4,37 m ²
RAZEM	60,97 m ²

RZUT KONDYGNACJI - 2 PIĘTRO

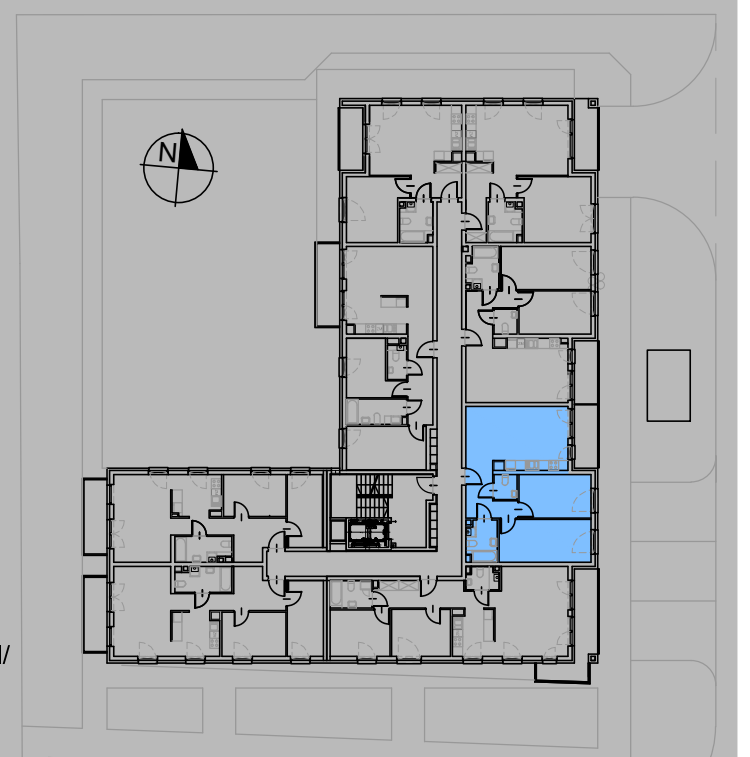

Adres: ul. Lipska 61/42 22-400 Zamość
Telefon: 500-793-501
E-mail: malgorzata.fik@prbud.eu
Strona www: <https://prbud-development.pl/>