



WYSZYŃSKIEGO

Twoje wyjątkowe miejsce w Zamościu



RZUT MIESZKANIA M15 - 67,22 m.kw.


2 PIĘTRO

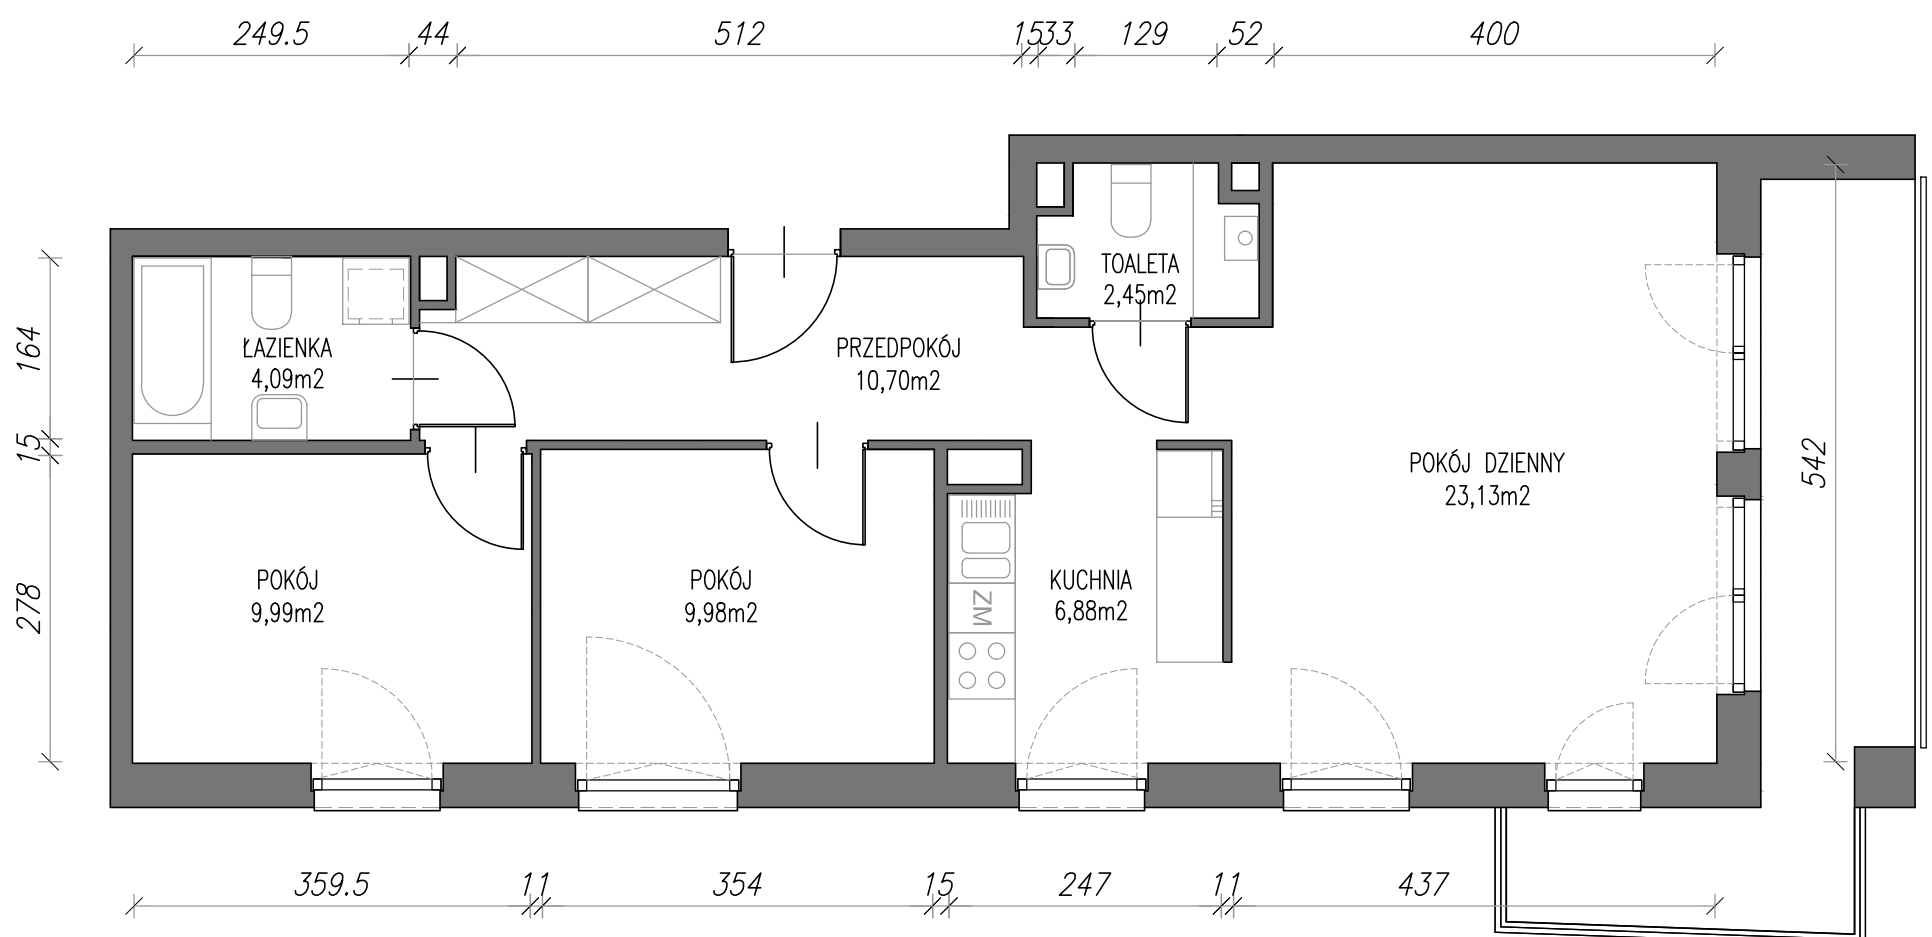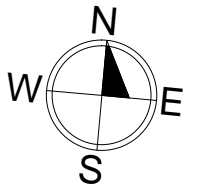

M15 - POWIERZCHNIE

PRZEDPOKÓJ	10,70 m ²
TOALETA	2,45 m ²
POKÓJ DZIENNY	23,13 m ²
KUCHNIA	6,88 m ²
POKÓJ	9,98 m ²
POKÓJ	9,99 m ²
ŁAZIENKA	4,09 m ²
RAZEM	67,22 m ²

RZUT KONDYGNACJI - 2 PIĘTRO

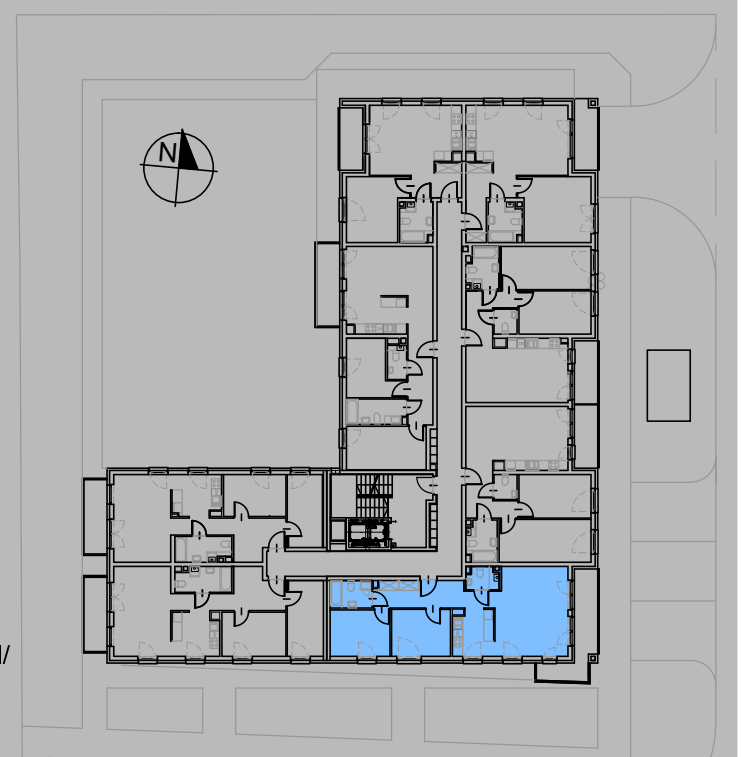

Adres: ul. Lipska 61/42 22-400 Zamość
Telefon: 500-793-501
E-mail: malgorzata.fik@prbud.eu
Strona www: <https://prbud-development.pl/>