



# WYSZYŃSKIEGO

Twoje wyjątkowe miejsce w Zamościu



RZUT MIESZKANIA M16 - 61,91 m.kw.


2 PIĘTRO

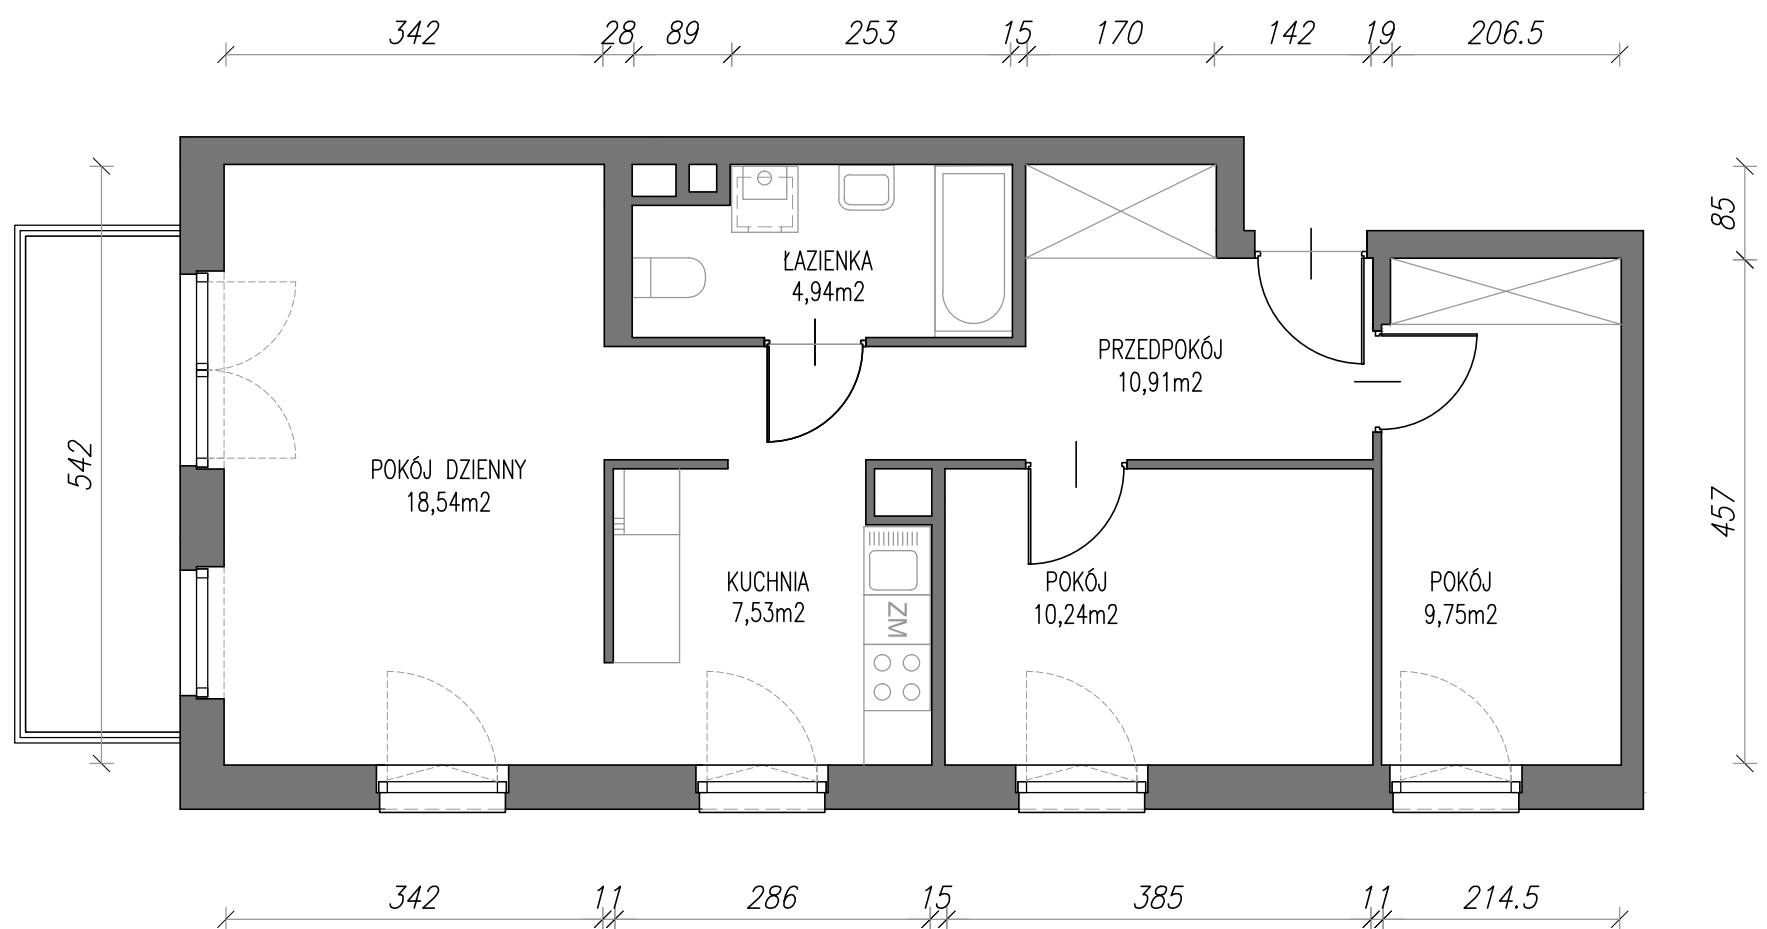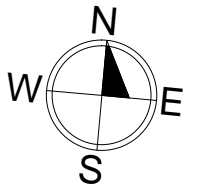

## M16 - POWIERZCHNIE

## RZUT KONDYGNACJI - 2 PIĘTRO

PRZEDPOKÓJ	10,91 m <sup>2</sup>
POKÓJ	9,75 m <sup>2</sup>
POKÓJ	10,24 m <sup>2</sup>
KUCHNIA	7,53 m <sup>2</sup>
POKÓJ DZIENNY	18,54 m <sup>2</sup>
ŁAZIENKA	4,94 m <sup>2</sup>
RAZEM	61,91 m <sup>2</sup>

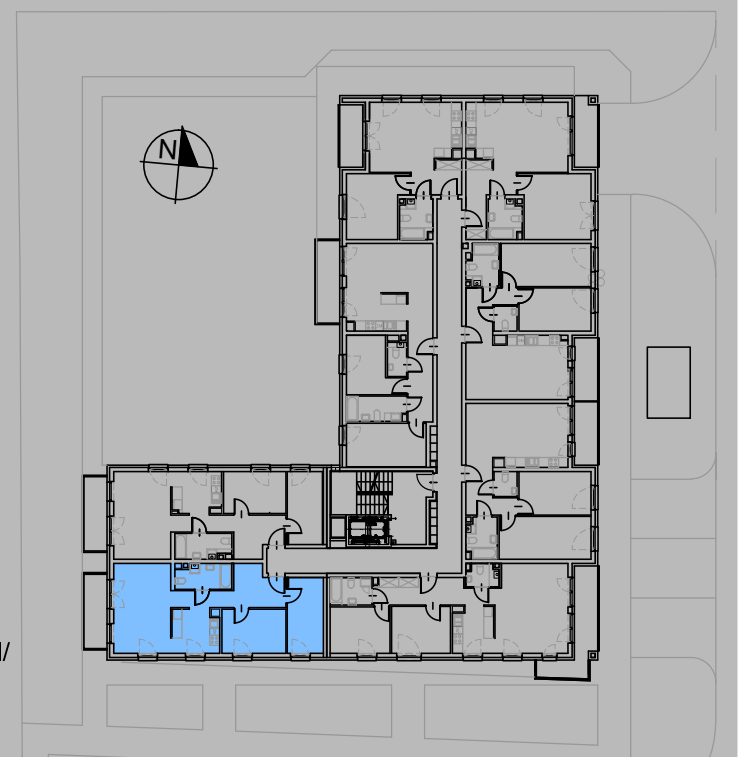

Adres: ul. Lipska 61/42 22-400 Zamość  
Telefon: 500-793-501  
E-mail: malgorzata.fik@prbud.eu  
Strona www: <https://prbud-development.pl/>