



WYSZYŃSKIEGO

Twoje wyjątkowe miejsce w Zamościu



RZUT MIESZKANIA M17 - 59,58 m.kw.


2 PIĘTRO

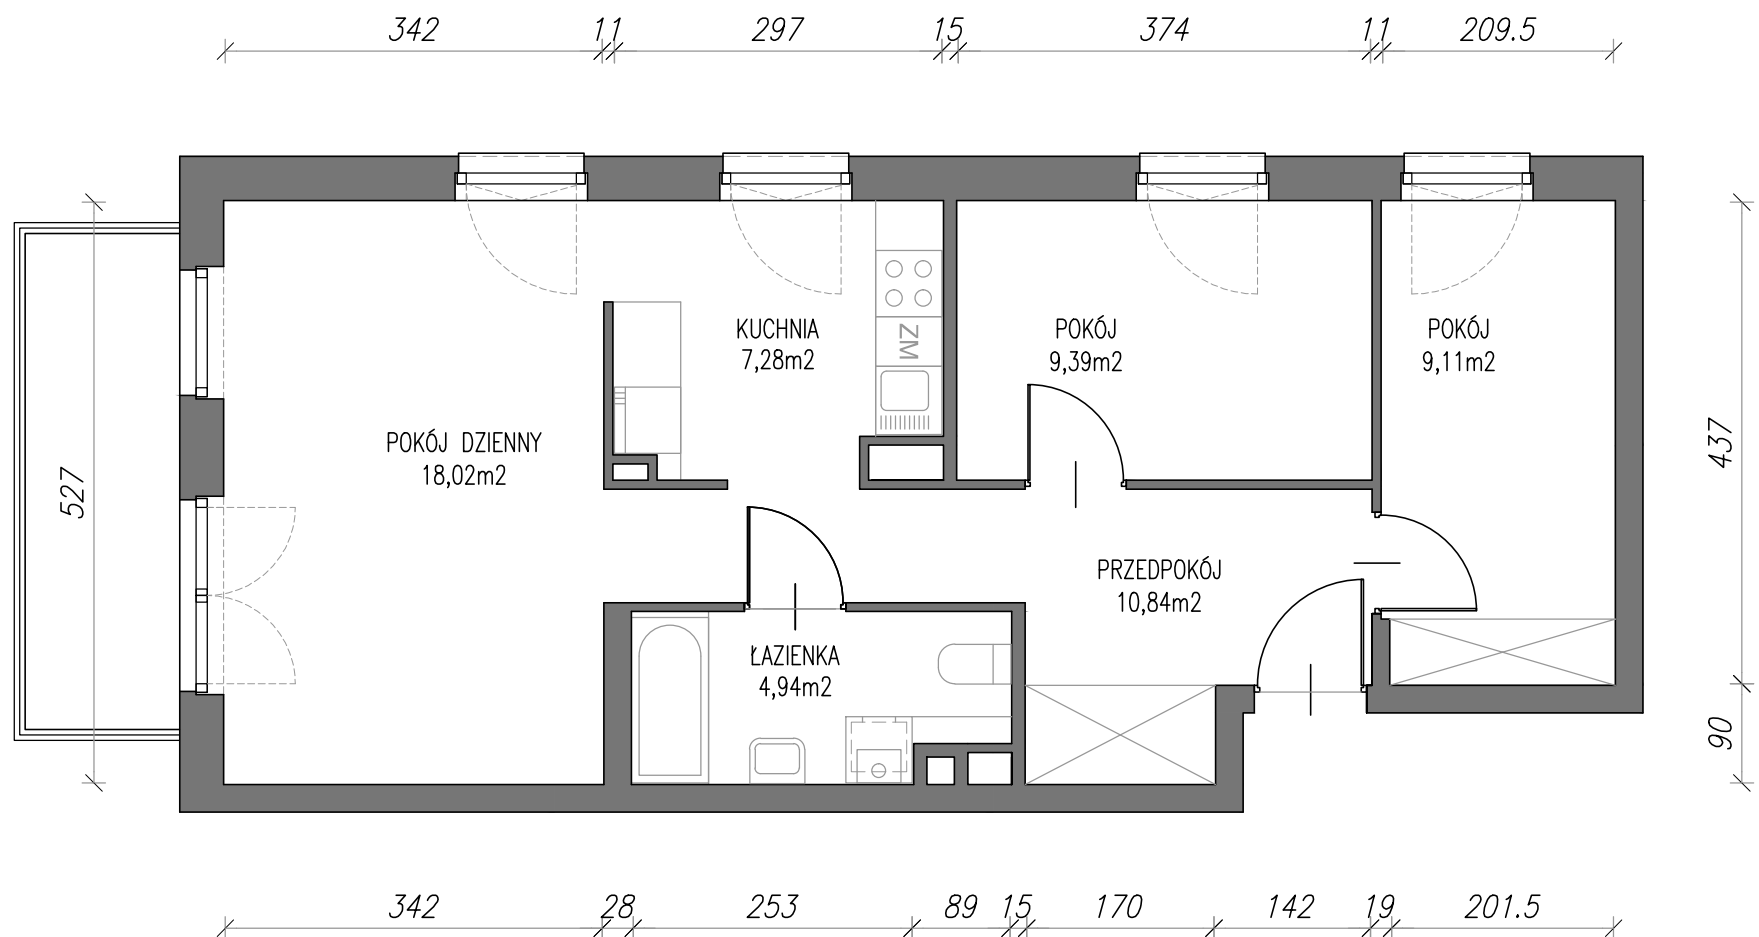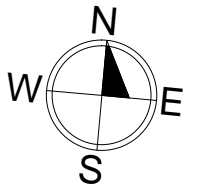

M17 - POWIERZCHNIE

RZUT KONDYGNACJI - 2 PIĘTRO

PRZEDPOKÓJ	10,84 m ²
POKÓJ	9,11 m ²
POKÓJ	9,39 m ²
KUCHNIA	7,28 m ²
POKÓJ DZIENNY	18,02 m ²
ŁAZIENKA	4,94 m ²
RAZEM	59,58 m ²

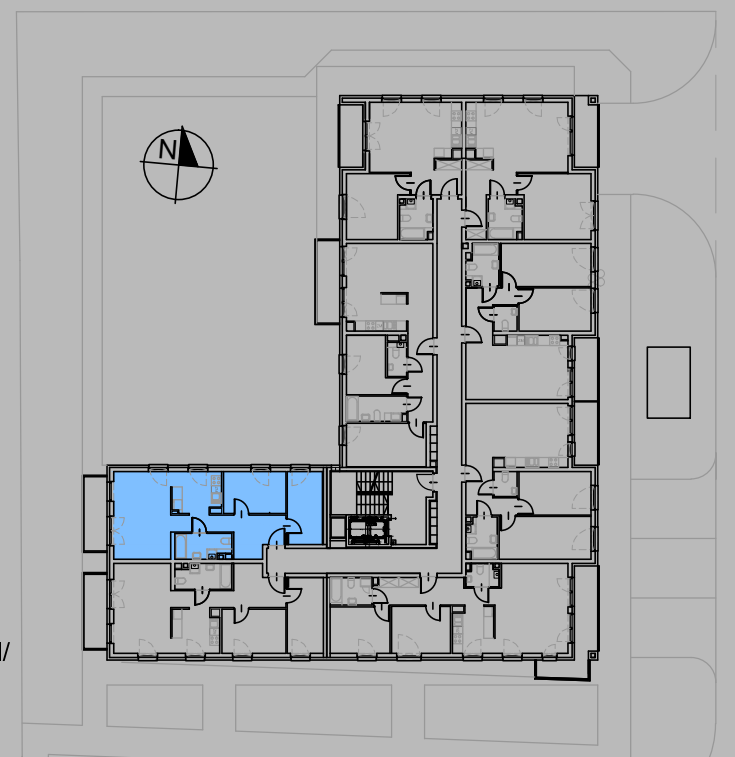

Adres: ul. Lipska 61/42 22-400 Zamość
Telefon: 500-793-501
E-mail: malgorzata.fik@prbud.eu
Strona www: <https://prbud-development.pl/>